


Выписка из Единого государственного реестра недвижимости об основных характеристиках и зарегистрированных правах на объект недвижимости
Описание местоположения объекта недвижимости

Здание			
вид объекта недвижимости			
Лист №1	Раздел 4	Всего листов раздела 4: 1	Всего разделов: 3
Всего листов выписки: 3			
23 июля 2019г.			
Кадастровый номер:		20:04:1701012:589	
Схема расположения объекта недвижимости (части объекта недвижимости) на земельном участке(ах)			
			
Масштаб 1:200		Условные обозначения:	
полное наименование должности		подпись	инициалы, фамилия

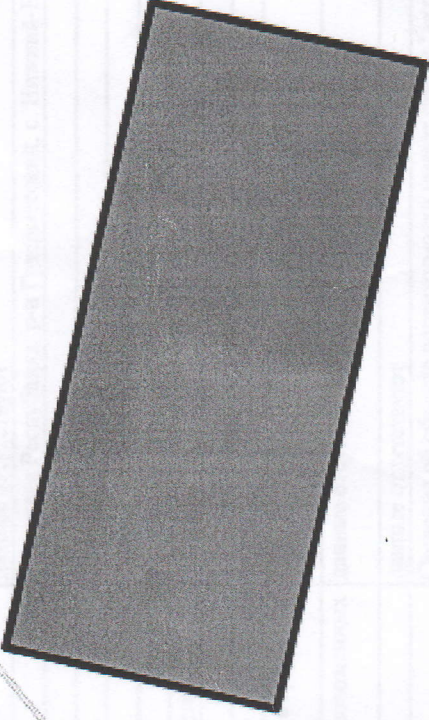

Сусумасва 411
16.08.19